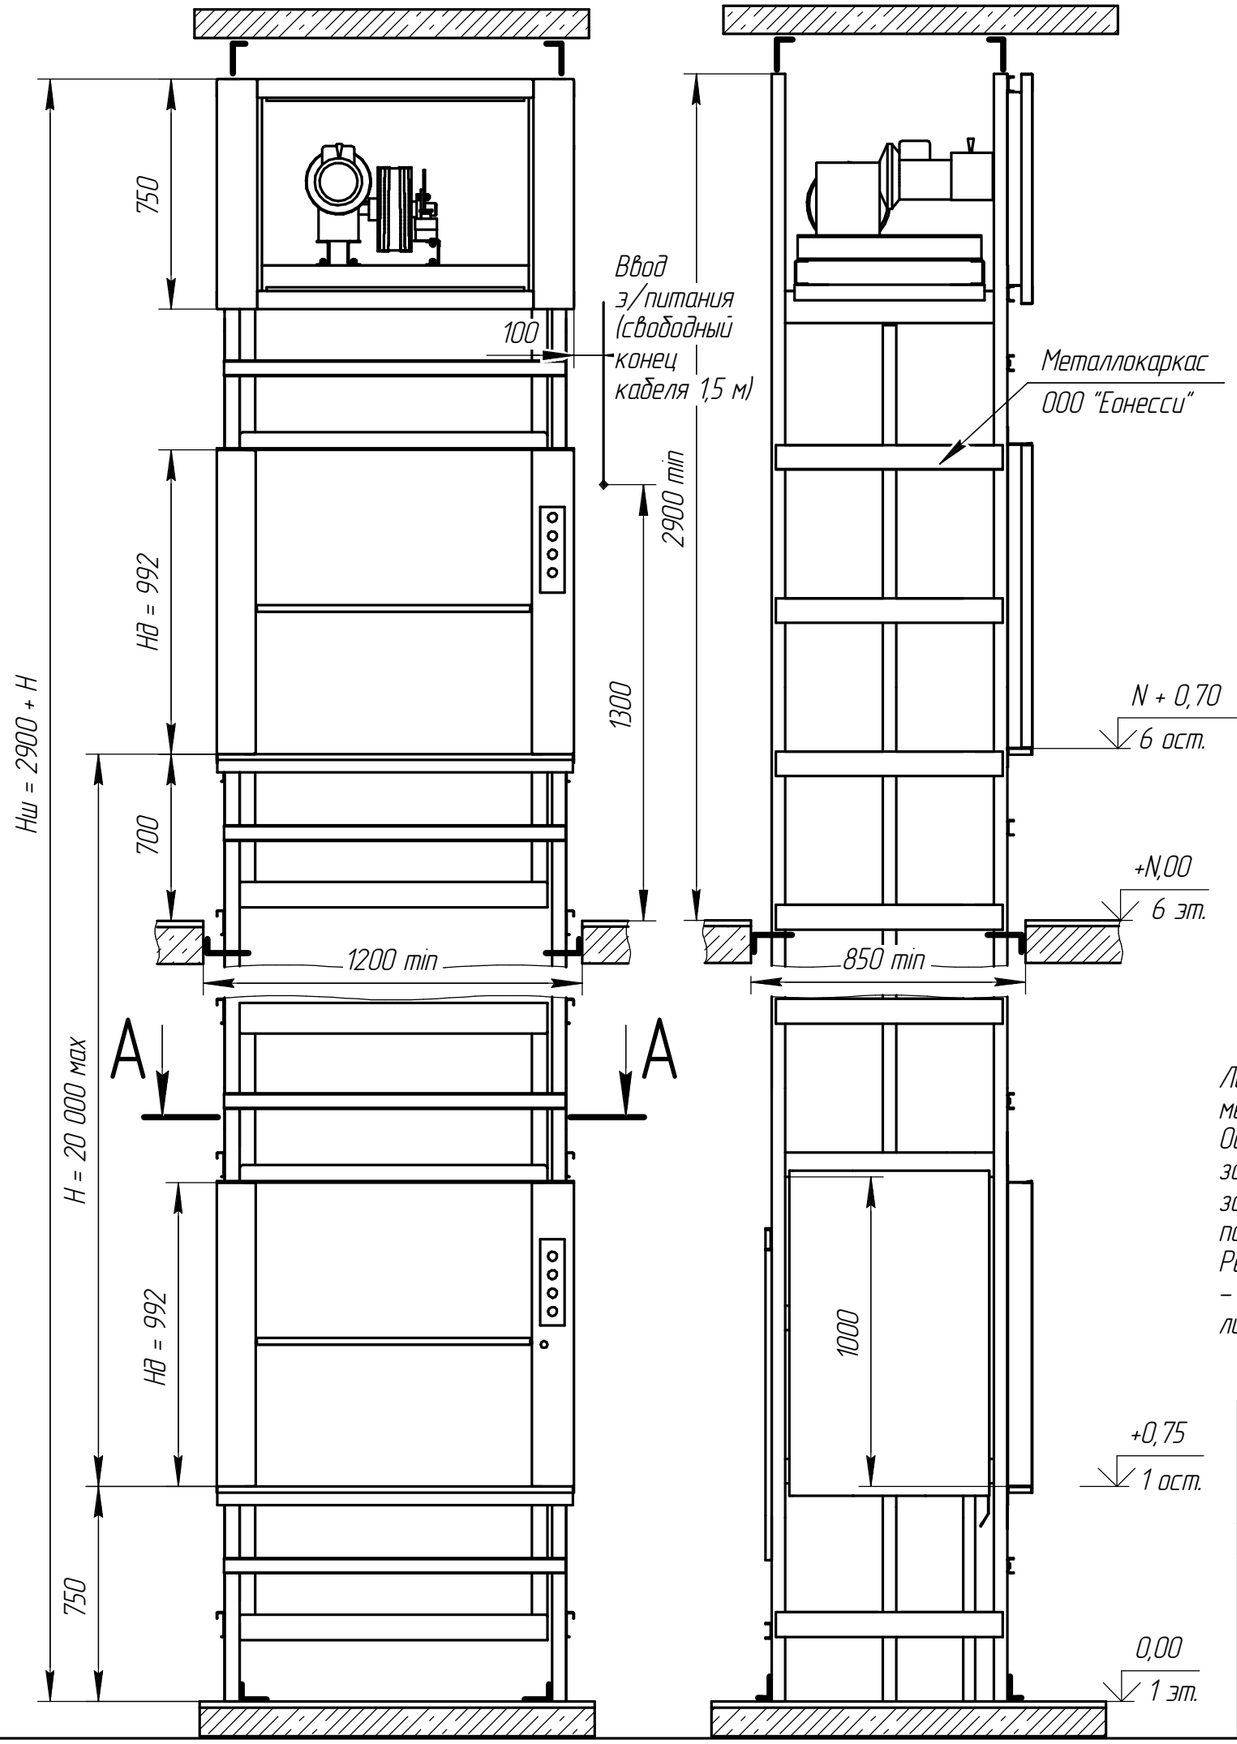

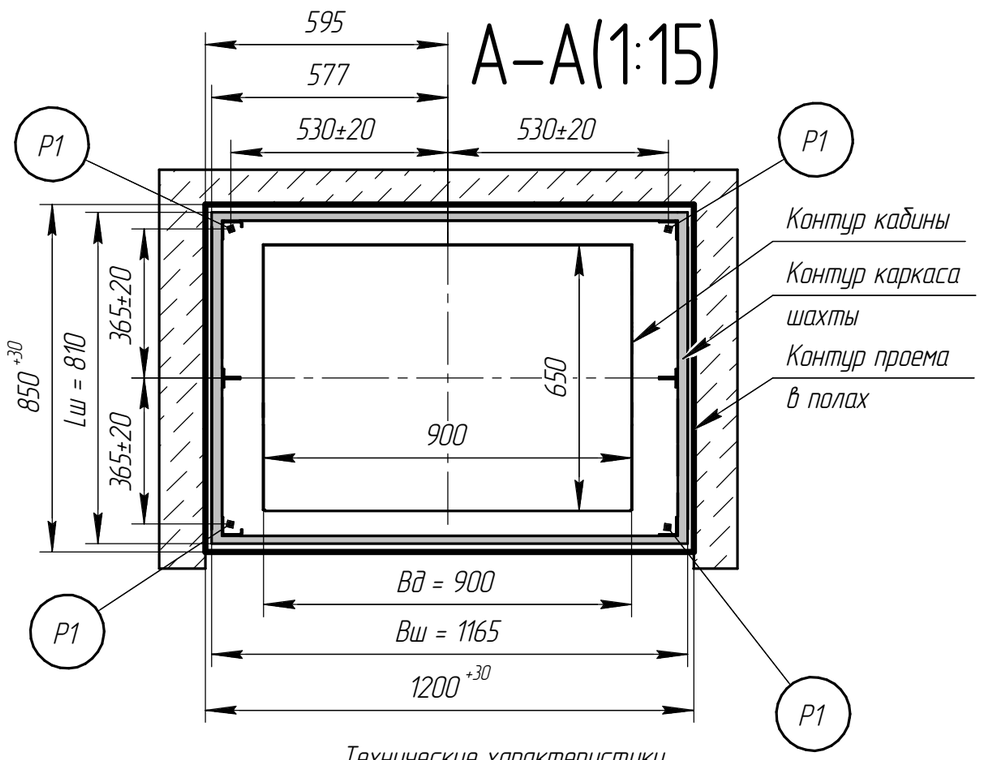

Принятые обозначения:
Н – высота подъема лифта;
Двери шахты:
Нд – высота проема;
Вд – ширина проема;
Шахта:
Нш – высота;
Вш – ширина;
Lш – глубина;

Лифт поставляется вместе с металлической самонесущей шахтой. Обшивка шахты осуществляется заказчиком. Стены со стороны загрузки кабины возводить только после монтажа оборудования. Рекомендуемый материал для обшивки – гипсокартон, стекломагниевый лист, кирпичная кладка.

Технические характеристики

Наименование	Величина
Грузоподъемность	100 кг
Скорость подъема	0,4 м/с
Высота подъема	до 20,0 м
Размеры кабины (шхгхв), мм	900х650х1000
Размеры шахты (шхг), мм	1165 х 810
Размеры проема в полу (шхг), мм	1200 х 850 (+30)
Р1 – нагрузка от металлокаркаса шахты	до 4350 Н
Род тока	Переменный 3-х фазный, 380В, 50Гц, с глухозаземленной нейтралью
Мощность	1,5 кВт
Пусковый ток	13 А
Номинальный ток	3,5 А
Рабочая температура	+5 ... +40°с

Изм.	Кол.уч.	Лист	№док.	Подп.	Дата
Разраб.		Громышев			10.01.2013
Пров.		Липатов			
Утв.		Колупаев			

100.20.60.001 ЗС

Лифт грузовой малый
Q=100кг; V=0,4м/с
в металлокаркасной шахте
Задание на проектирование строй.части

Стадия	Масса	Масштаб
	–	1:20
Лист	Листов 1	

Не является руководящим документом по монтажу оборудования лифта

ООО "Еонесси"

Взам. инв. №	Подп. и дата	Инв. № подл.